



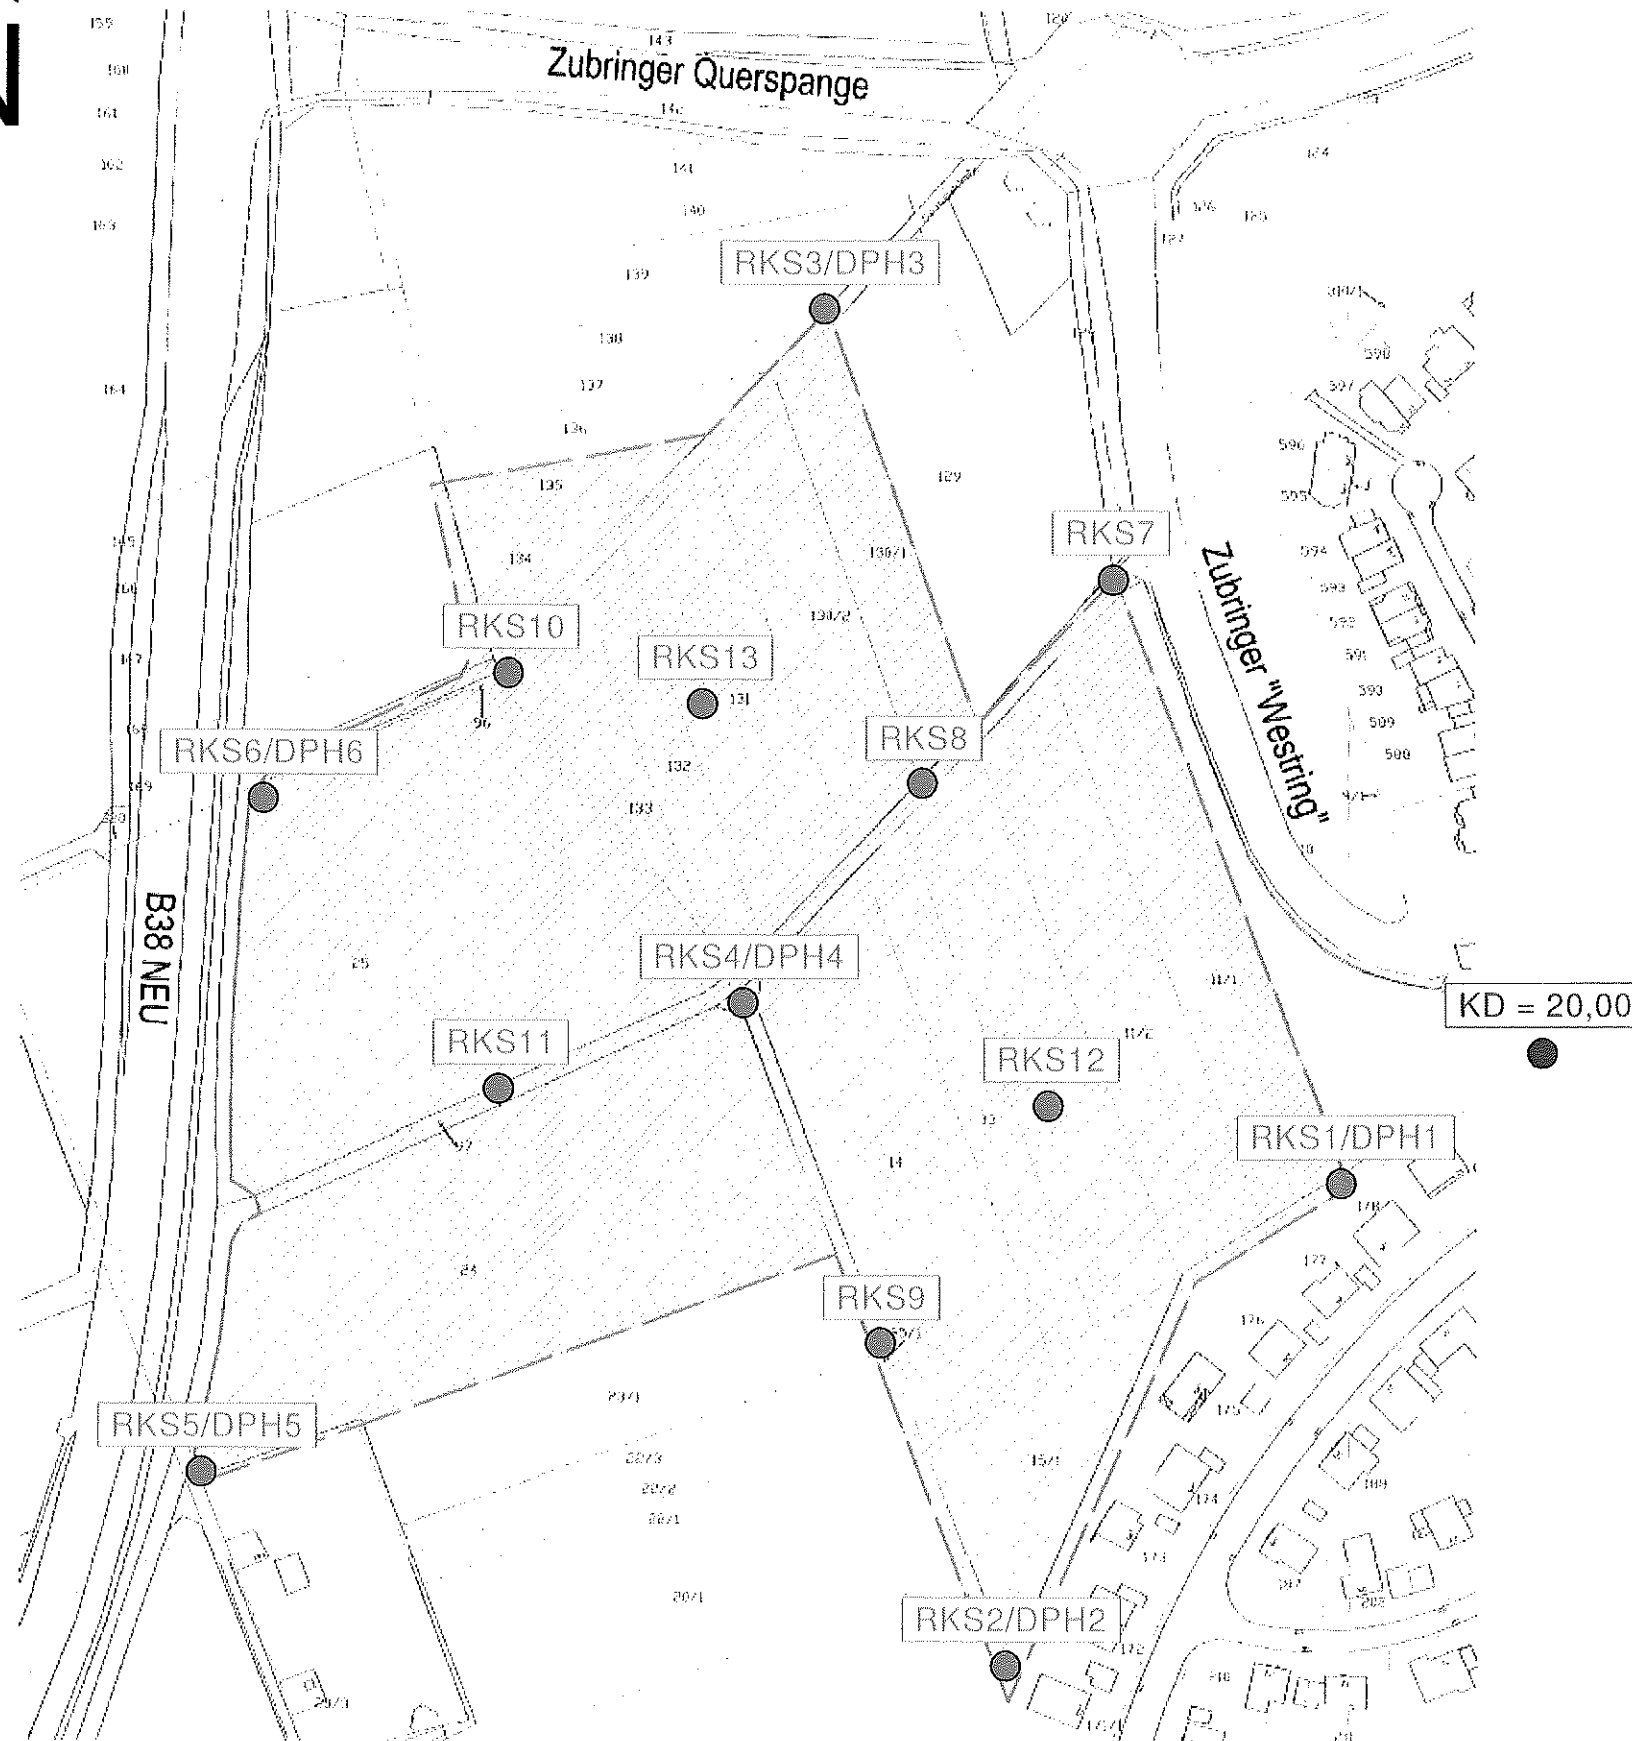







Übersichtslageplan ohne Maßstab

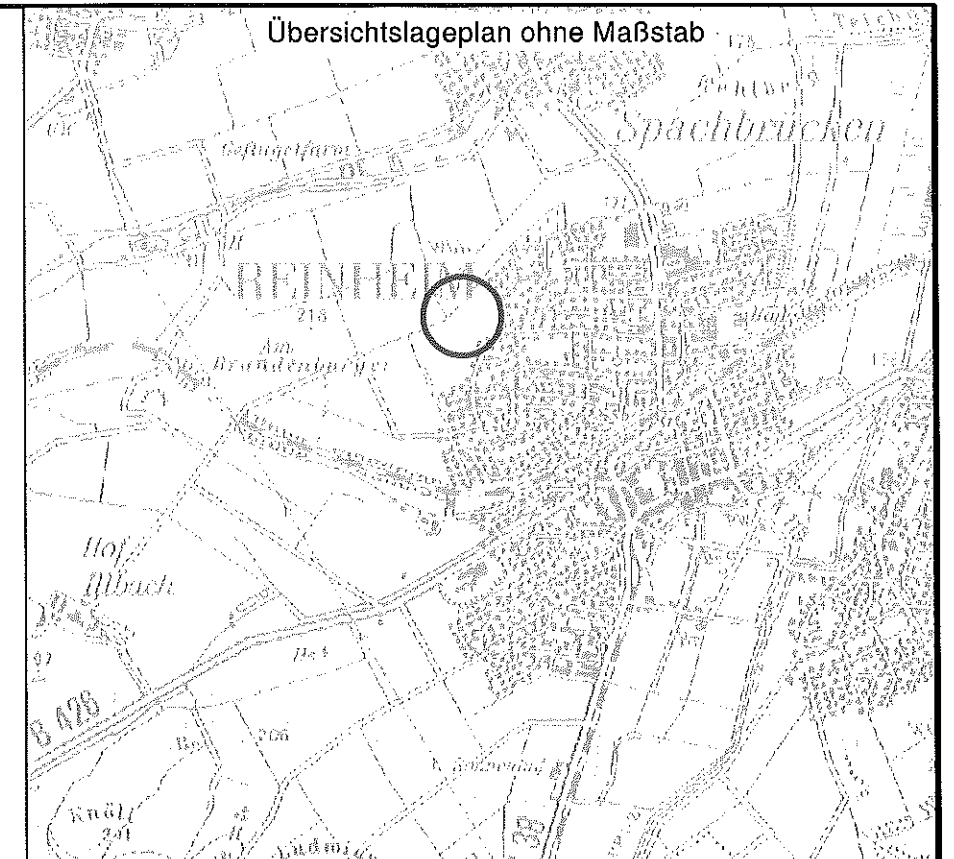

Zeichenerklärung

- RKS: Rammkernsondierung /
DPH: Schwere Rammsondierung
- KD: Kanaldeckel

Bearb.: / Gez.: jd	Maßstab: 1 : 2.000	 Ingenieurbüro für Geotechnik Altenhasslauer Str. 21 63571 Gelnhausen Telefon 06051/6171930 Telefax 06051/6171939	
Teilbild: ---	Datum: 25.02.2019		
Projekt: Reinheim Erschließung "Nordwest III"		Projekt: 029018	
Blatt: Lageplan mit Aufschlusspunkten		Anlage: 1	

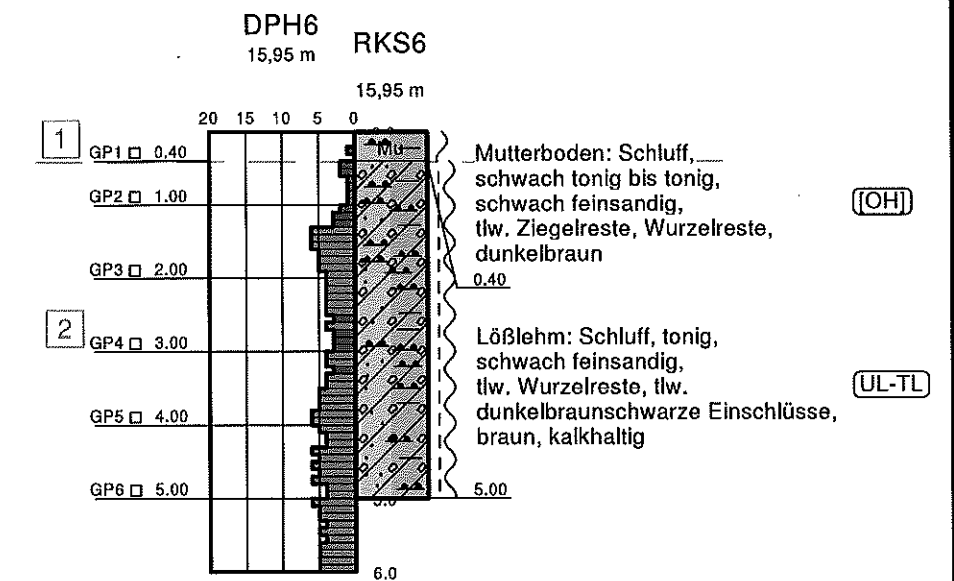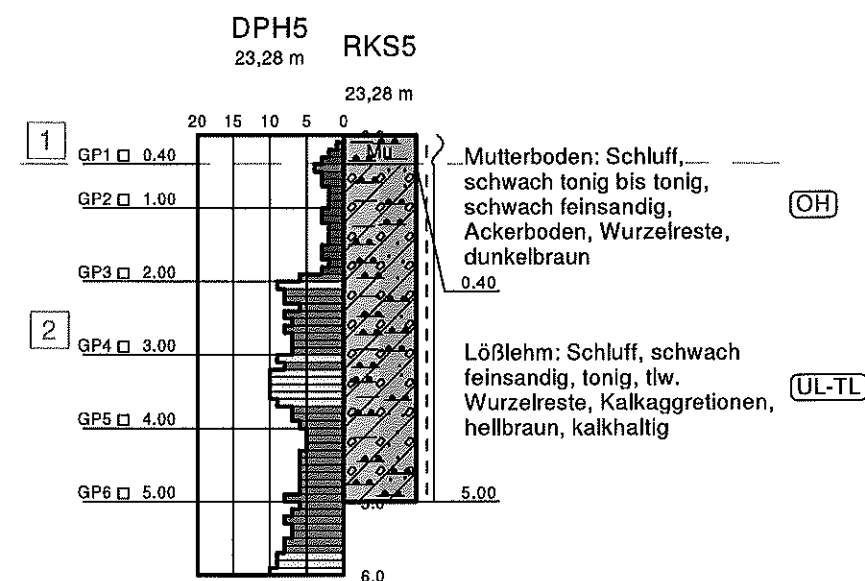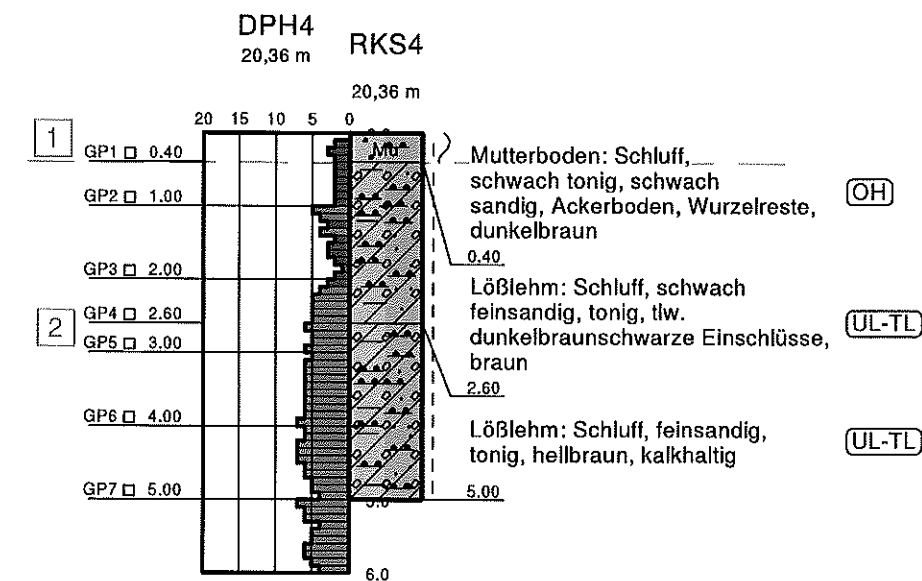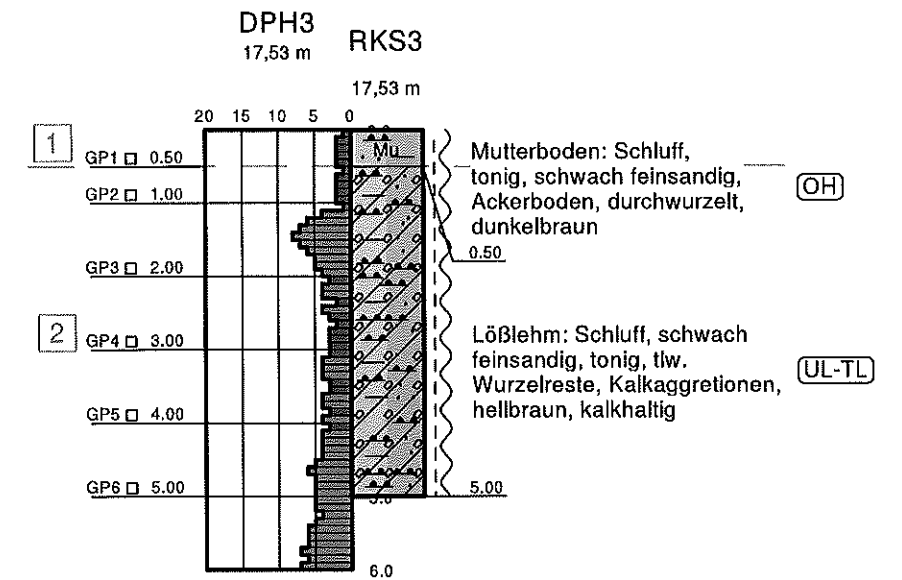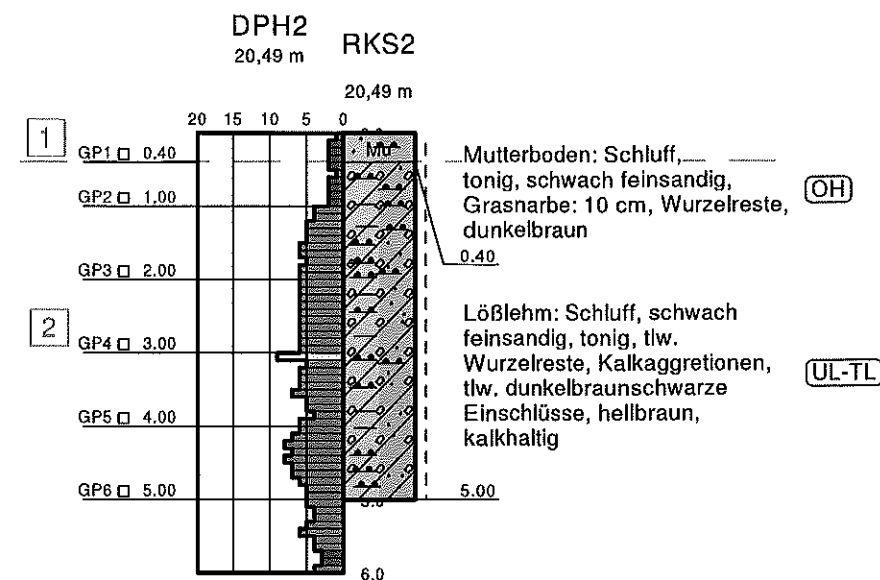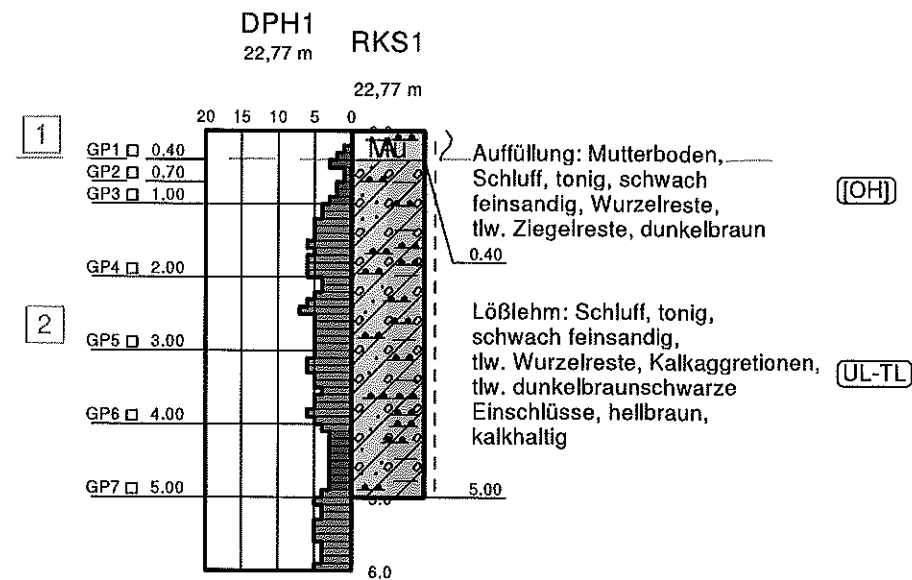

Zeichenerklärung


DPH: Schlagzahlen je 10cm

0-4
5-9
9-15
15-25
> 25

steif - halbfest
steif
weich - steif
weich


- 1** Oberboden
2 Lösslehm

Bearb.: / Gez.: jd	Maßstab: 1 : 100	 RPGeo Ingenieurbüro für Geotechnik Altenhasslau Str. 21 63571 Gelnhausen Telefon 06051/6171930 Telefax 06051/617939
Teilbild: ---	Datum: 25.02.2019	
Projekt: Reinheim Erschließung "Nordwest III"		
Blatt: Baugrundprofile		Projekt: 029018 Anlage: 2.1

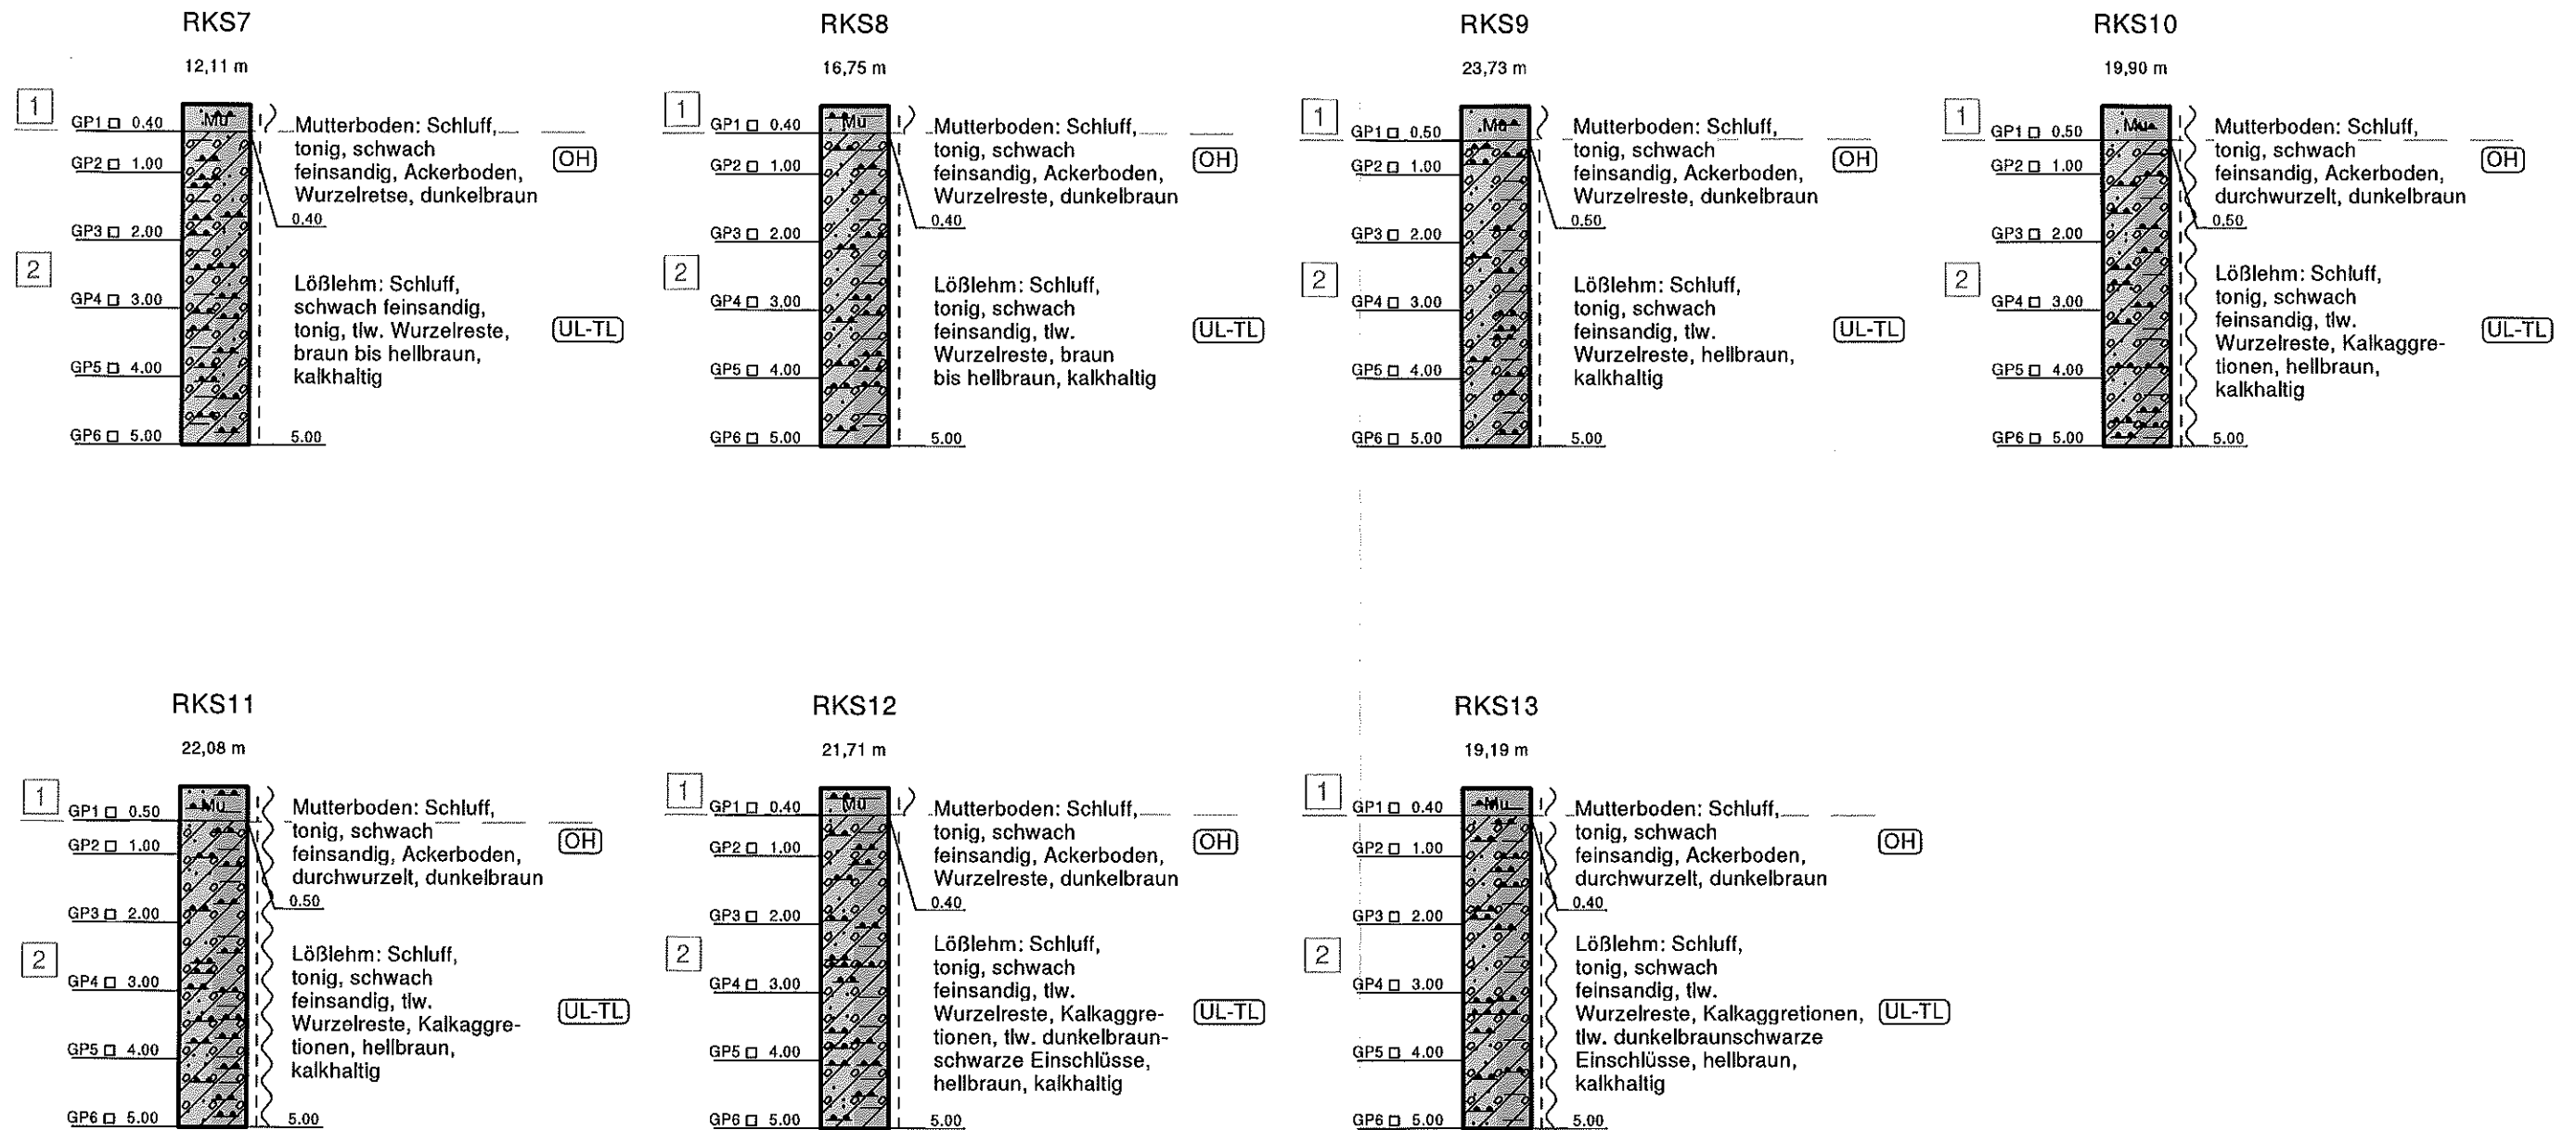

Zeichenerklärung

- 1 Oberboden
2 Lösslehm

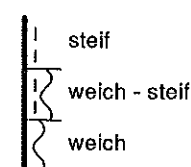

Bearb.: / Gez.: jd	Maßstab: 1 : 100	 RPGeo Ingenieurbüro für Geotechnik Altenhueslauer Str. 21 63571 Gelnhausen Telefon 06051/6171930 Telefax 06051/617939
Teilbild: ---	Datum: 25.02.2019	
Projekt: Reinheim Erschließung "Nordwest III"		
Blatt: Baugrundprofile		Projekt: 029018
		Anlage: 2.2