


## Dorfplatz

**Bestand**  
**Skizzen**  
**Beispiele**

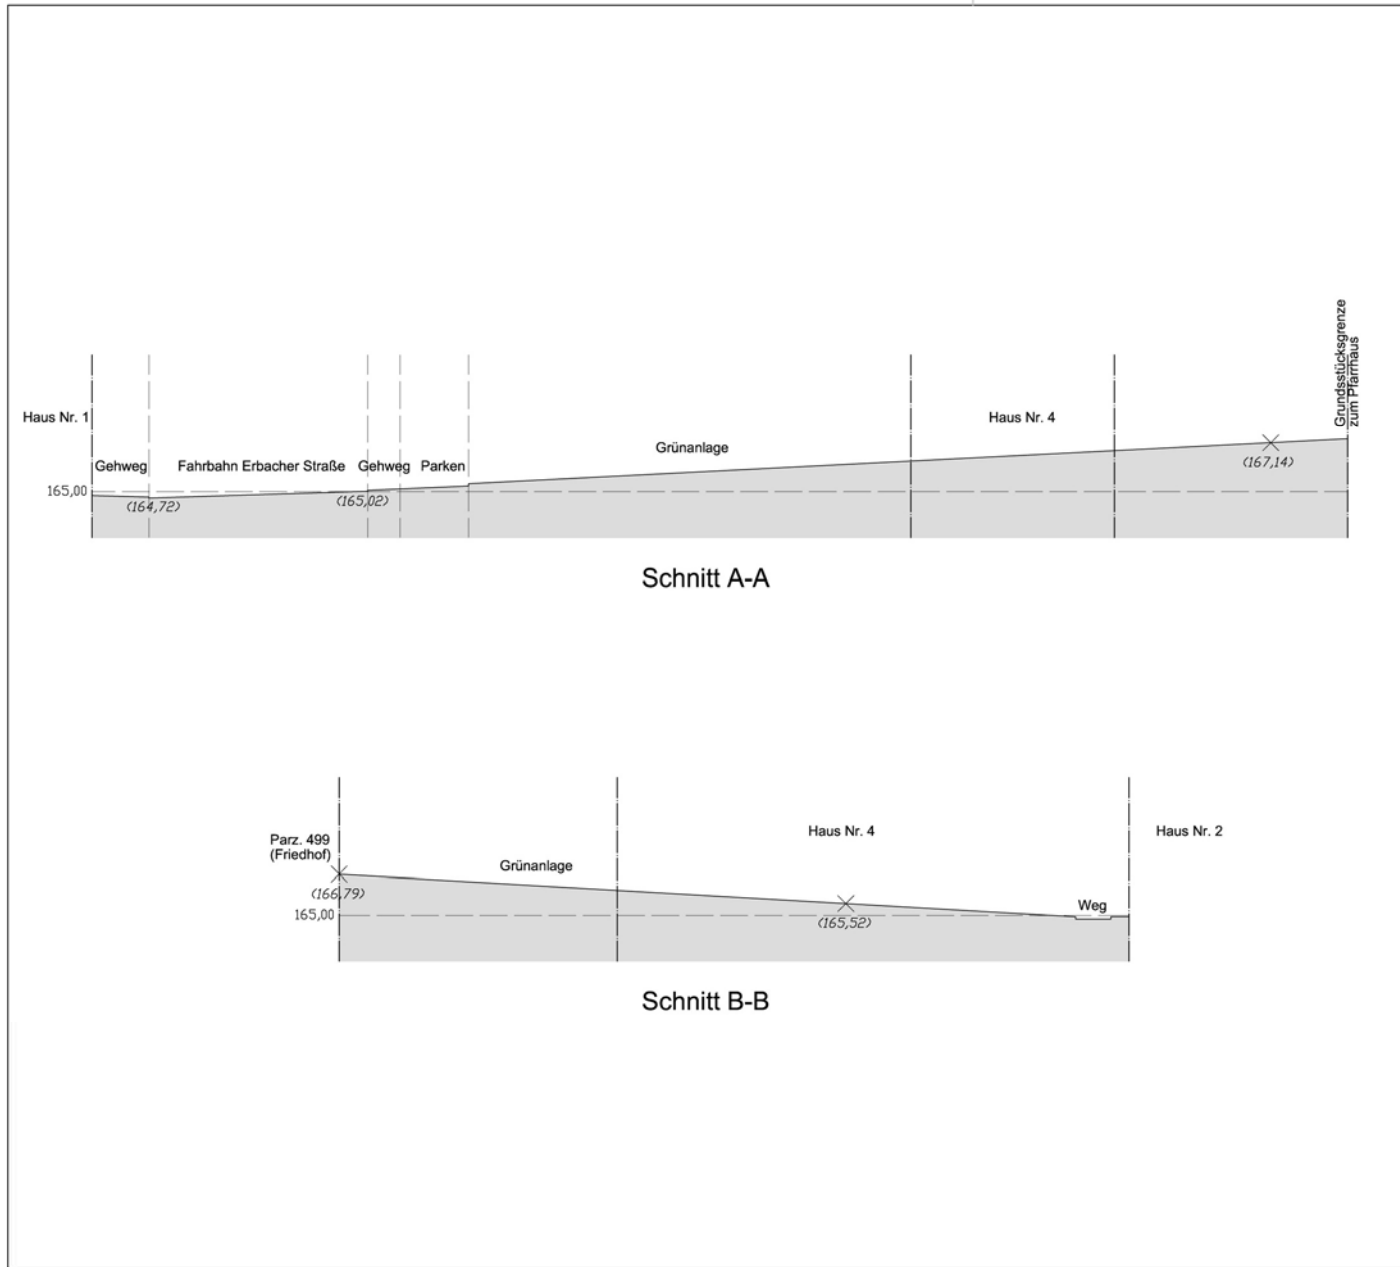

(165,0)	Höhe Bestand gemessen
(165,0)	Höhe Bestand interpoliert
165,0	Höhe Planung




Stadt Reinheim  
**Dorferneuerung Spachbrücken**  
**Dorfentwicklungskonzept**

Neuanlage eines Festplatzes  
 Schnitte Bestand

0 1 2 4 6 10 m 


Januar 2012 M 1:200

(4643/festplatzschnitte 12.01.2012)

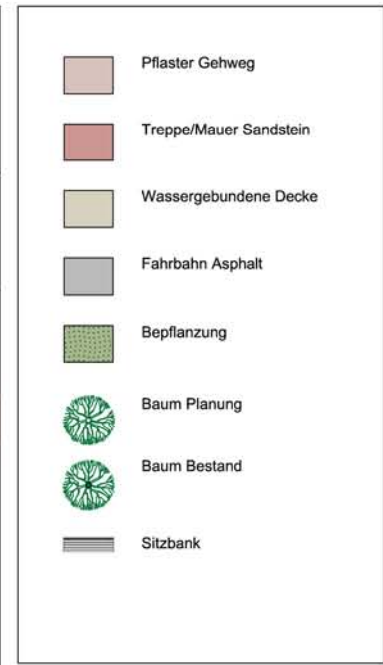

Stadt Reinheim  
**Dorferneuerung Spachbrücken**  
**Dorfentwicklungskonzept**

Neuanlage eines Festplatzes  
 Variante 1

0 1 2 4 6 10 m 

Januar 2012 M 1:200

(4643/festplatzlageplan-1 12.01.2012)


PLANUNGSGRUPPE  DARMSTADT

Alicenstraße 23 64293 Darmstadt  
 Telefon (06151)9950-0 Telefax (06151)995022



Stadt Reinheim  
**Dorferneuerung Spachbrücken**  
**Dorfentwicklungskonzept**

Neuanlage eines Festplatzes  
 Variante 2



Januar 2012 M 1:200

(4643/festplatzlageplan-2 12.01.2012)

PLANUNGSGRUPPE  DARMSTADT


Alicenstraße 23 64293 Darmstadt  
 Telefon (06151)9950-0 Telefax (06151)995022









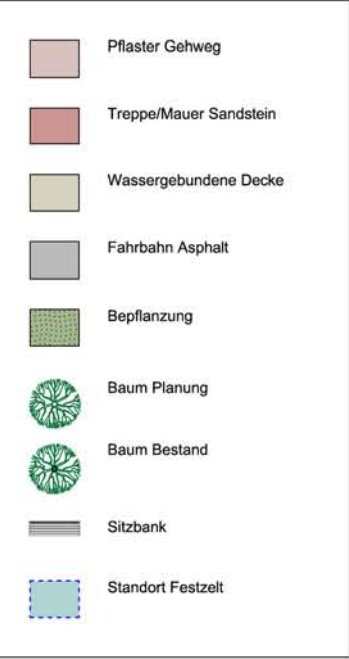

Stadt Reinheim  
**Dorferneuerung Spachbrücken**  
**Dorfentwicklungskonzept**

Neuanlage eines Festplatzes

Standortmöglichkeit  
 300 Personen Zelt

0 1 2 4 6 10 m 

Januar 2012 M 1:200

(4643/festplatzlageplan-1-mit-festzelt 12.01.2012)

PLANUNGSGRUPPE  DARMSTADT

Alicenstraße 23 64293 Darmstadt  
 Telefon (06151)9950-0 Telefax (06151)995022



-  Pflaster Gehweg
-  Treppe/Mauer Sandstein
-  Wassergebundene Decke
-  Fahrbahn Asphalt
-  Bepflanzung
-  Baum Planung
-  Baum Bestand
-  Sitzbank
-  Standort Festzelt

Stadt Reinheim  
**Dorferneuerung Spachbrücken**  
**Dorfentwicklungskonzept**

Neuanlage eines Festplatzes

Standortmöglichkeit  
 400 Personen Zelt



Januar 2012

M 1:200

(4643/festplatzlageplan-1-mit-festzelt 12.01.2012)

PLANUNGSGRUPPE  DARMSTADT

Alicenstraße 23  
 Telefon (06151)9950-0

64293 Darmstadt  
 Telefax (06151)995022















