

# VERFAHRENSVERMERKE

## Aufstellung

Aufstellungsbeschluss gem. § 2 Abs. 1 BauGB: 24.11.2020

Bekanntmachung des Aufstellungsbeschlusses gem. § 2 Abs. 1 BauGB 10.12.2020

## Frühzeitige Beteiligung

Frühzeitige Beteiligung der Öffentlichkeit gem. § 3 Abs. 1 BauGB 21.12.2020 - 01.02.2021

Frühzeitige Beteiligung der Behörden und sonstigen Träger öffentlicher Belange gem. § 4 Abs. 1 BauGB 14.12.2020 - 01.02.2021

## Offenlage

Behandlung der eingegangenen Stellungnahmen aus der Frühzeitigen Beteiligung und Billigung des Entwurfs für die Offenlage 05.04.2022

Ortsübliche Bekanntmachung der Beteiligung der Öffentlichkeit gem. § 3 Abs. 2 BauGB 14.04.2022

Beteiligung der Öffentlichkeit gem. § 3 Abs. 2 BauGB 25.04.2022 - 27.05.2022

Beteiligung der Behörden und sonstigen Träger öffentlicher Belange gem. § 4 Abs. 2 BauGB 11.04.2022 - 27.05.2022

## Abwägungsbeschluss und Feststellungsbeschluss

Behandlung und Abwägung aller eingegangenen Stellungnahmen aus den Beteiligungen gem. § 1 Abs. 7 BauGB und Feststellungsbeschluss 19.07.2022

## Ausfertigungsvermerk

Es wird bestätigt, dass der Inhalt dieses Flächennutzungsplanes mit seinen Festsetzungen durch Zeichnung, Farbe, Schrift und Text mit den hierzu ergangenen Beschlüssen der Stadtverordnetenversammlung übereinstimmt und dass die für die Rechtswirksamkeit maßgebenden Verfahrensvorschriften eingehalten worden sind.

Reinheim, den \_\_\_\_\_

Manuel Feick  
Bürgermeister

## Genehmigungsvermerk

Genehmigung durch die höhere Verwaltungsbehörde gem. § 6 Abs. 1 BauGB


## Bekanntmachung und Inkrafttreten

Ortsübliche Bekanntmachung des Satzungsbeschlusses gem. § 10 Abs. 3 BauGB

Mit der Bekanntmachung ist der Flächennutzungsplan in Kraft getreten. Ab diesem Zeitpunkt wird der Flächennutzungsplan gemäß § 10 Abs. 3 BauGB zu jedermanns Einsicht im Rathaus der Stadt Reinheim bereit gehalten und über seinen Inhalt auf Verlangen Auskunft gegeben.

Reinheim, den \_\_\_\_\_

Manuel Feick  
Bürgermeister

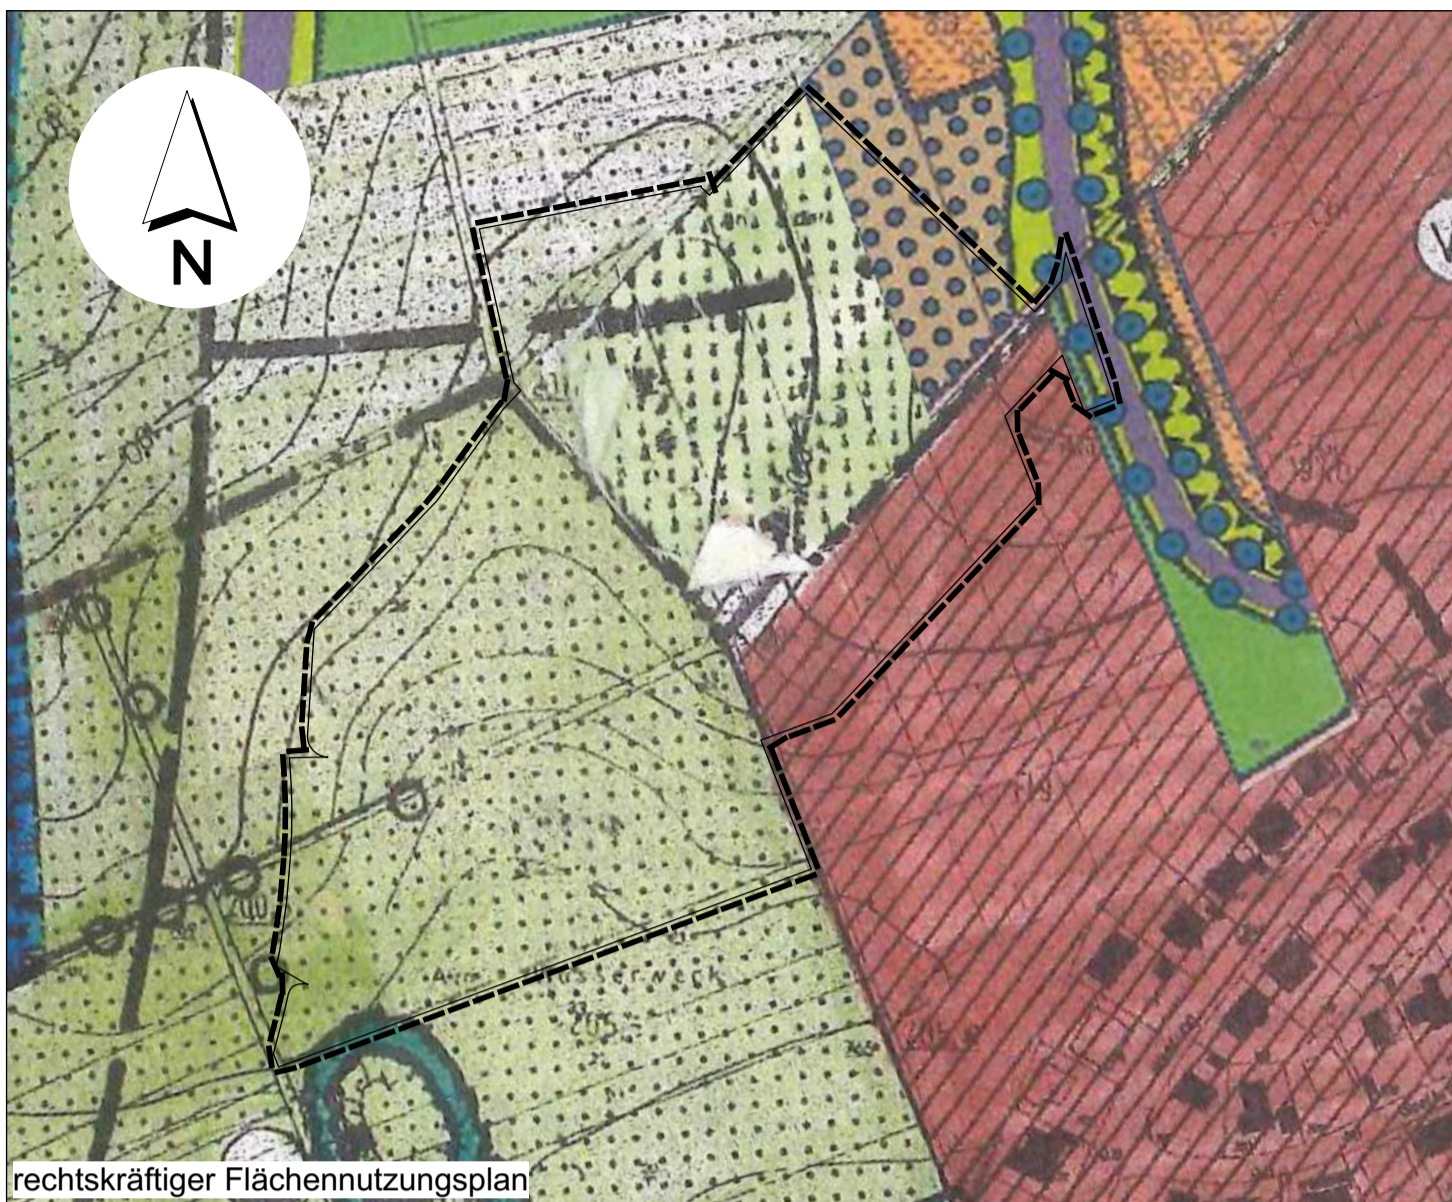





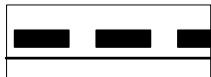


rechtskräftiger Flächennutzungsplan



17. Änderung
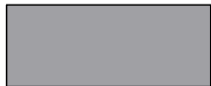
## PLANZEICHENLEGENDE

	Wohnbaufläche
	Gemischte Baufläche
	Gewerbliche Baufläche
	Sonderbaufläche "Baustoffhandel und Gartenmarkt"
	Verkehrsfläche
	Versorgungsfläche
	Grenze des räumlichen Geltungsbereiches



Stadt Reinheim

## Flächennutzungsplan mit Landschaftsplan der Stadt Reinheim 17. Änderung

02\_Zeichnerischer Teil

Datum 27.06.2022

Maßstab 1:2500



BHM Planungsgesellschaft mbH  
Bruchsal ■ Freiburg ■ Nürtingen

info@bhmp.de