


## Übersichtskarte

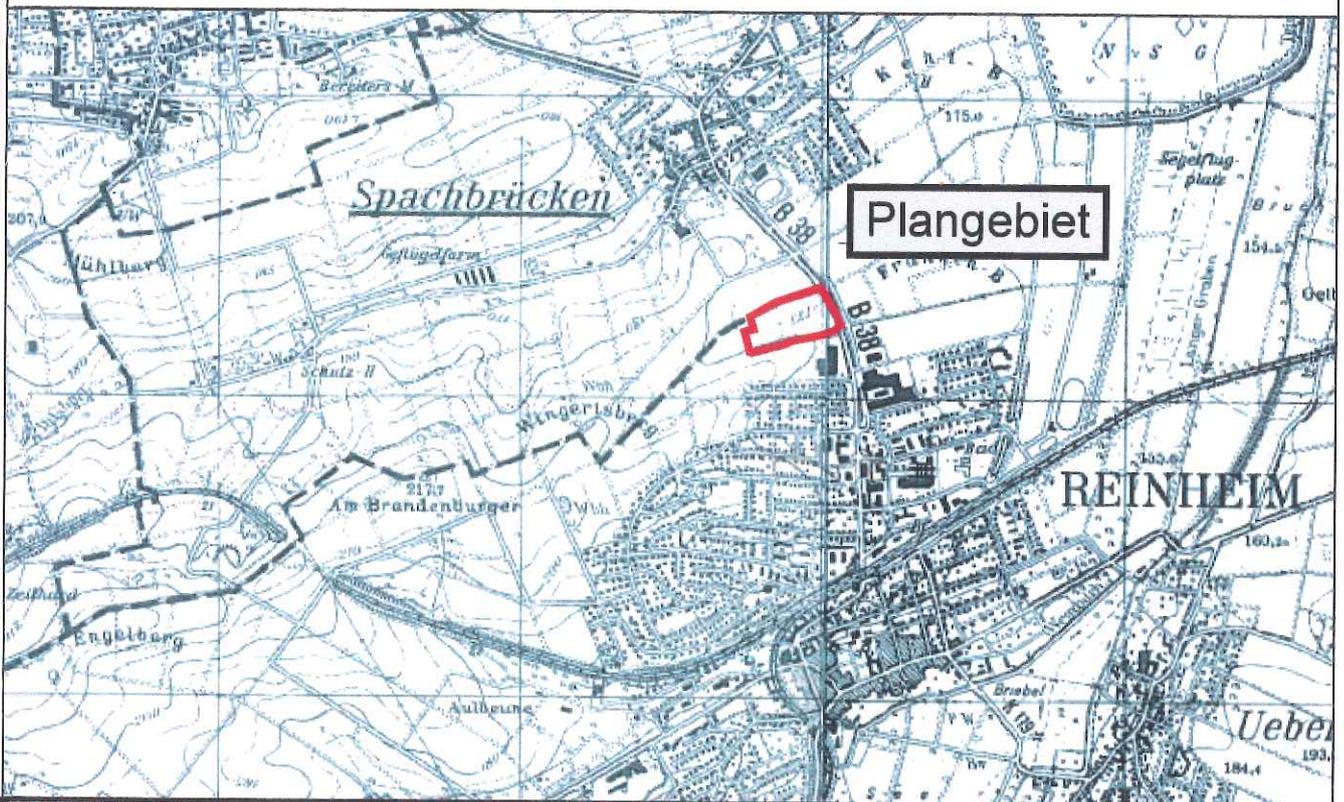

## Stadt Reinheim

### Bebauungsplan „Nordwest II, 2. Änderung“

Maßstab : 1:1000  
Auftrags-Nr. : PB20109-P

Entwurf : 13.03.2013  
Geändert:


**planungsbüro für städtebau**  
göringer\_hoffmann\_bauer


64846 groß-zimmern  
im rauhen see 1

i.A. Lusert

telefon (060 71) 493 33  
telefax (060 71) 493 59  
email [bnb@gelis.de](mailto:bnb@gelis.de)

[www.planungsbüro-für-städtebau.de](http://www.planungsbüro-für-städtebau.de)

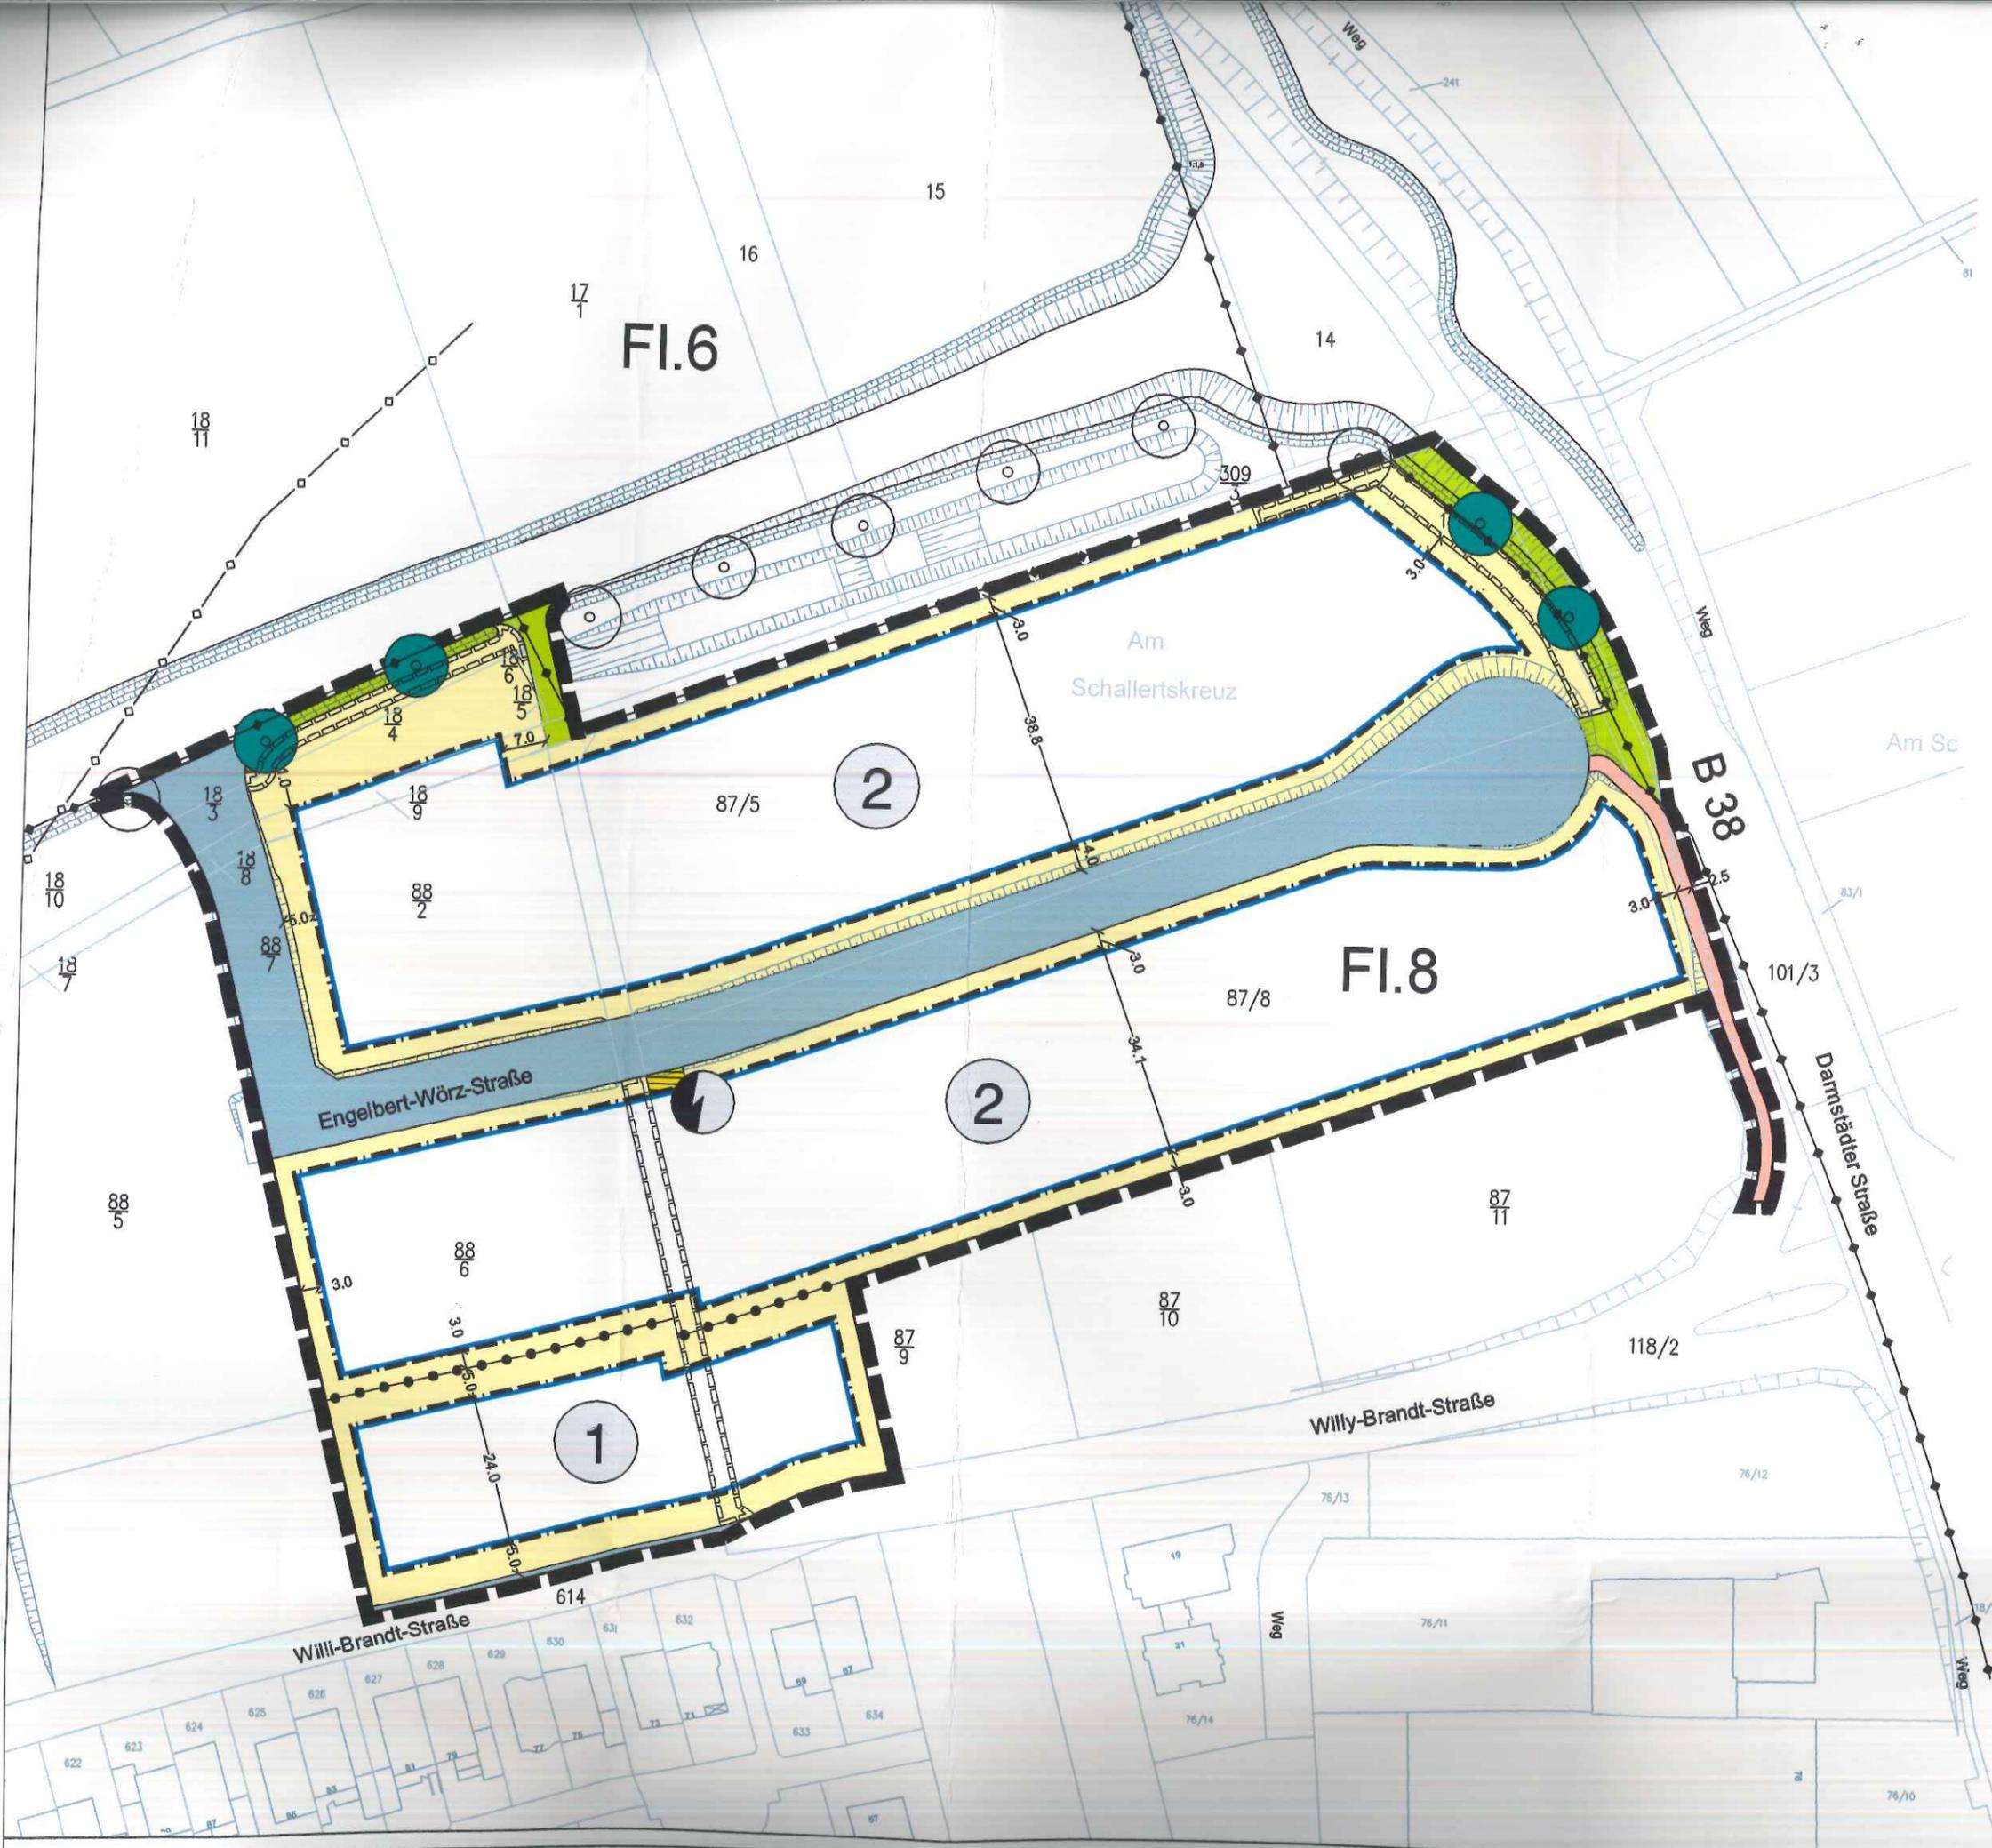

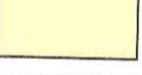-  Öffentliche Verkehrsfläche
-  Öffentliche Verkehrsfläche - Verkehr
-  Öffentliche Verkehrsfläche - Fuß- / R
-  Nicht überbaubare Grundstücksfläche
-  Überbaubare Grundstücksfläche
-  Baugrenze
-  Abgrenzung unterschiedlicher Nutzun
-  Nummer des Gebietes
-  Fläche für Versorgungsanlagen - Elek
-  Leitungsrecht zugunsten der Deutsche HSE, der Stadt Reinheim sowie der S
-  Grenze des räumlichen Geltungsbereich des Bebauungsplanes
- Hinweise**
-  Möglicher Standort eines anzupflanzen Einzelbaumes innerhalb der Öffentliche Verkehrsfläche bzw. Verkehrsbegleitgr
-  Leitung der HEAG Süd Hessische Energie
-  Leitung der Deutschen Telekom AG
-  Für den Straßenbau erforderliche Aufsch

