



# TEIL II - Abteilung am Haupeingang und Zufahrt

## LEGENDE

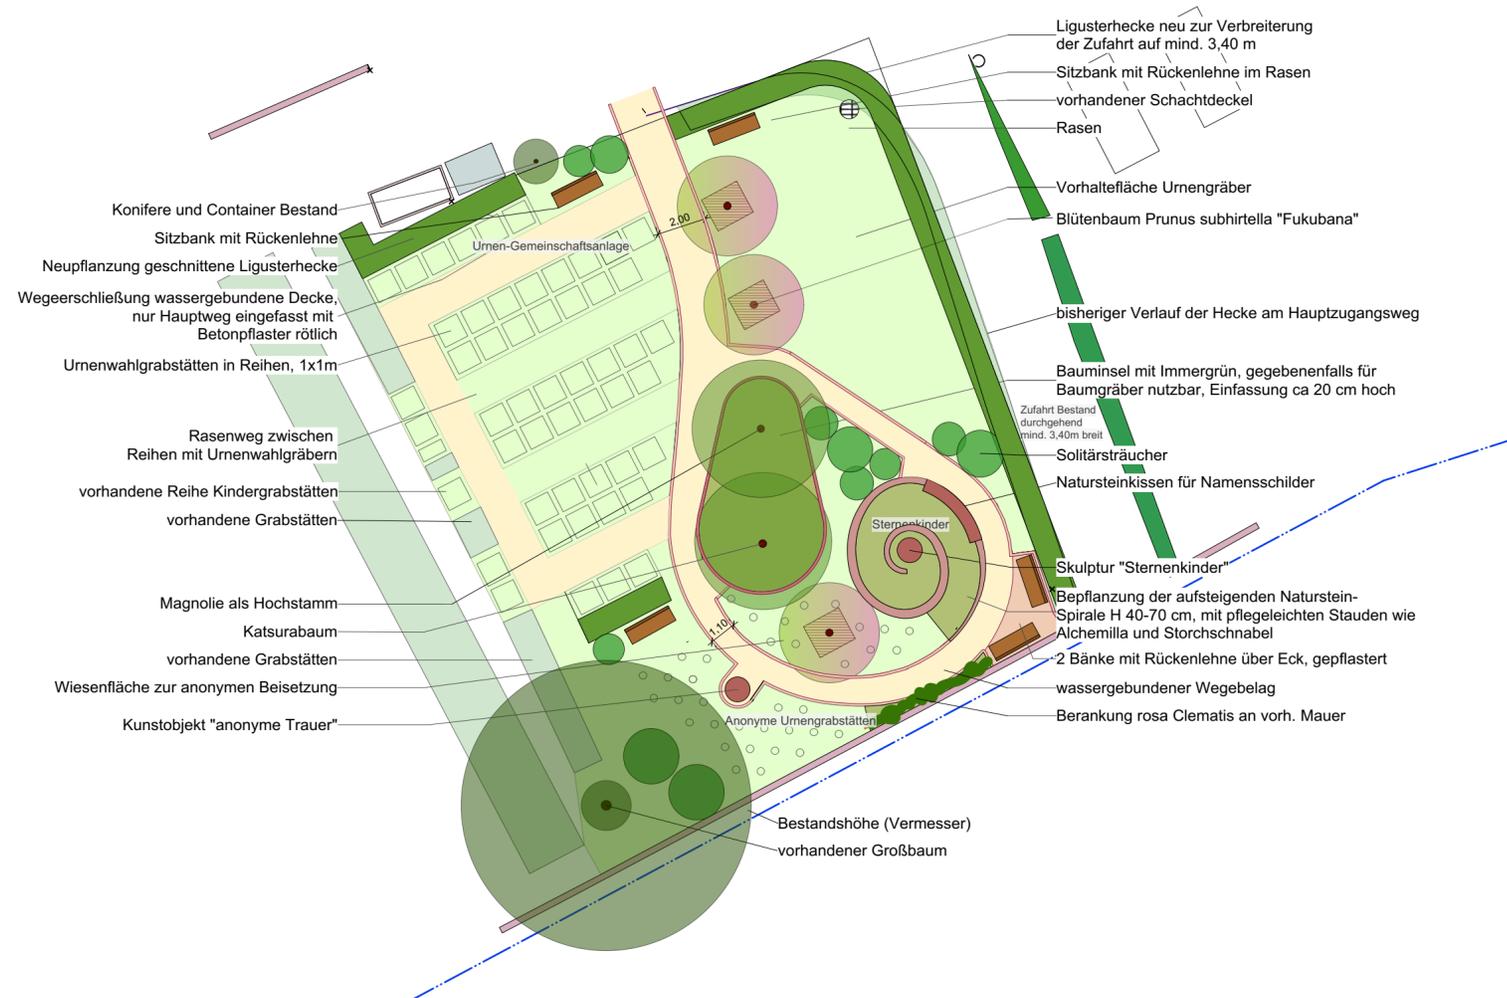

-  Wassergebundener Kiesweg mit Pflasterkante
-  Betonpflasterbelag rötlich
-  Einfassung Betonpalisaden
-  Sandstein-Trockenmauer
-  Steinkissen für Namensschilder
-  Stele (Fundament)
-  Rasen
-  Rasen mit Urnengrabstätte
-  Platz für Urnenbestattung im Rasen / unterm Baum
-  Bestandsgräber
-  Staudenpflanzung
-  Sträucher
-  Rankpflanzen
-  kleiner Blütenbaum
-  Baum
-  Hecke
-  Baumsustrat
-  Urnenstellen kreuzförmig angeordnet
-  Platz für Urnenbestattung im Rasen / unterm Baum
-  Sitzbank mit Lehne

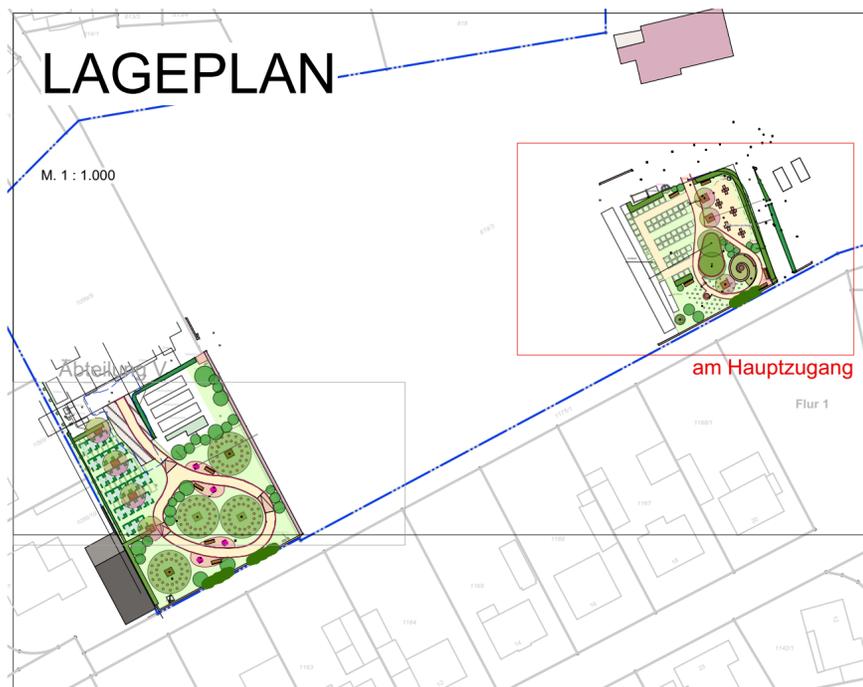

Projekt: Grabfeld-Erneuerung  
 Friedhof Reinheim  
 Bauherr: Gemeinde Reinheim  
 Darstellung: Planung TEIL II Vorentwurf  
 Abteilung am Haupteingang  
 Maßstab: 1:200 Datum: 30.03.2023